







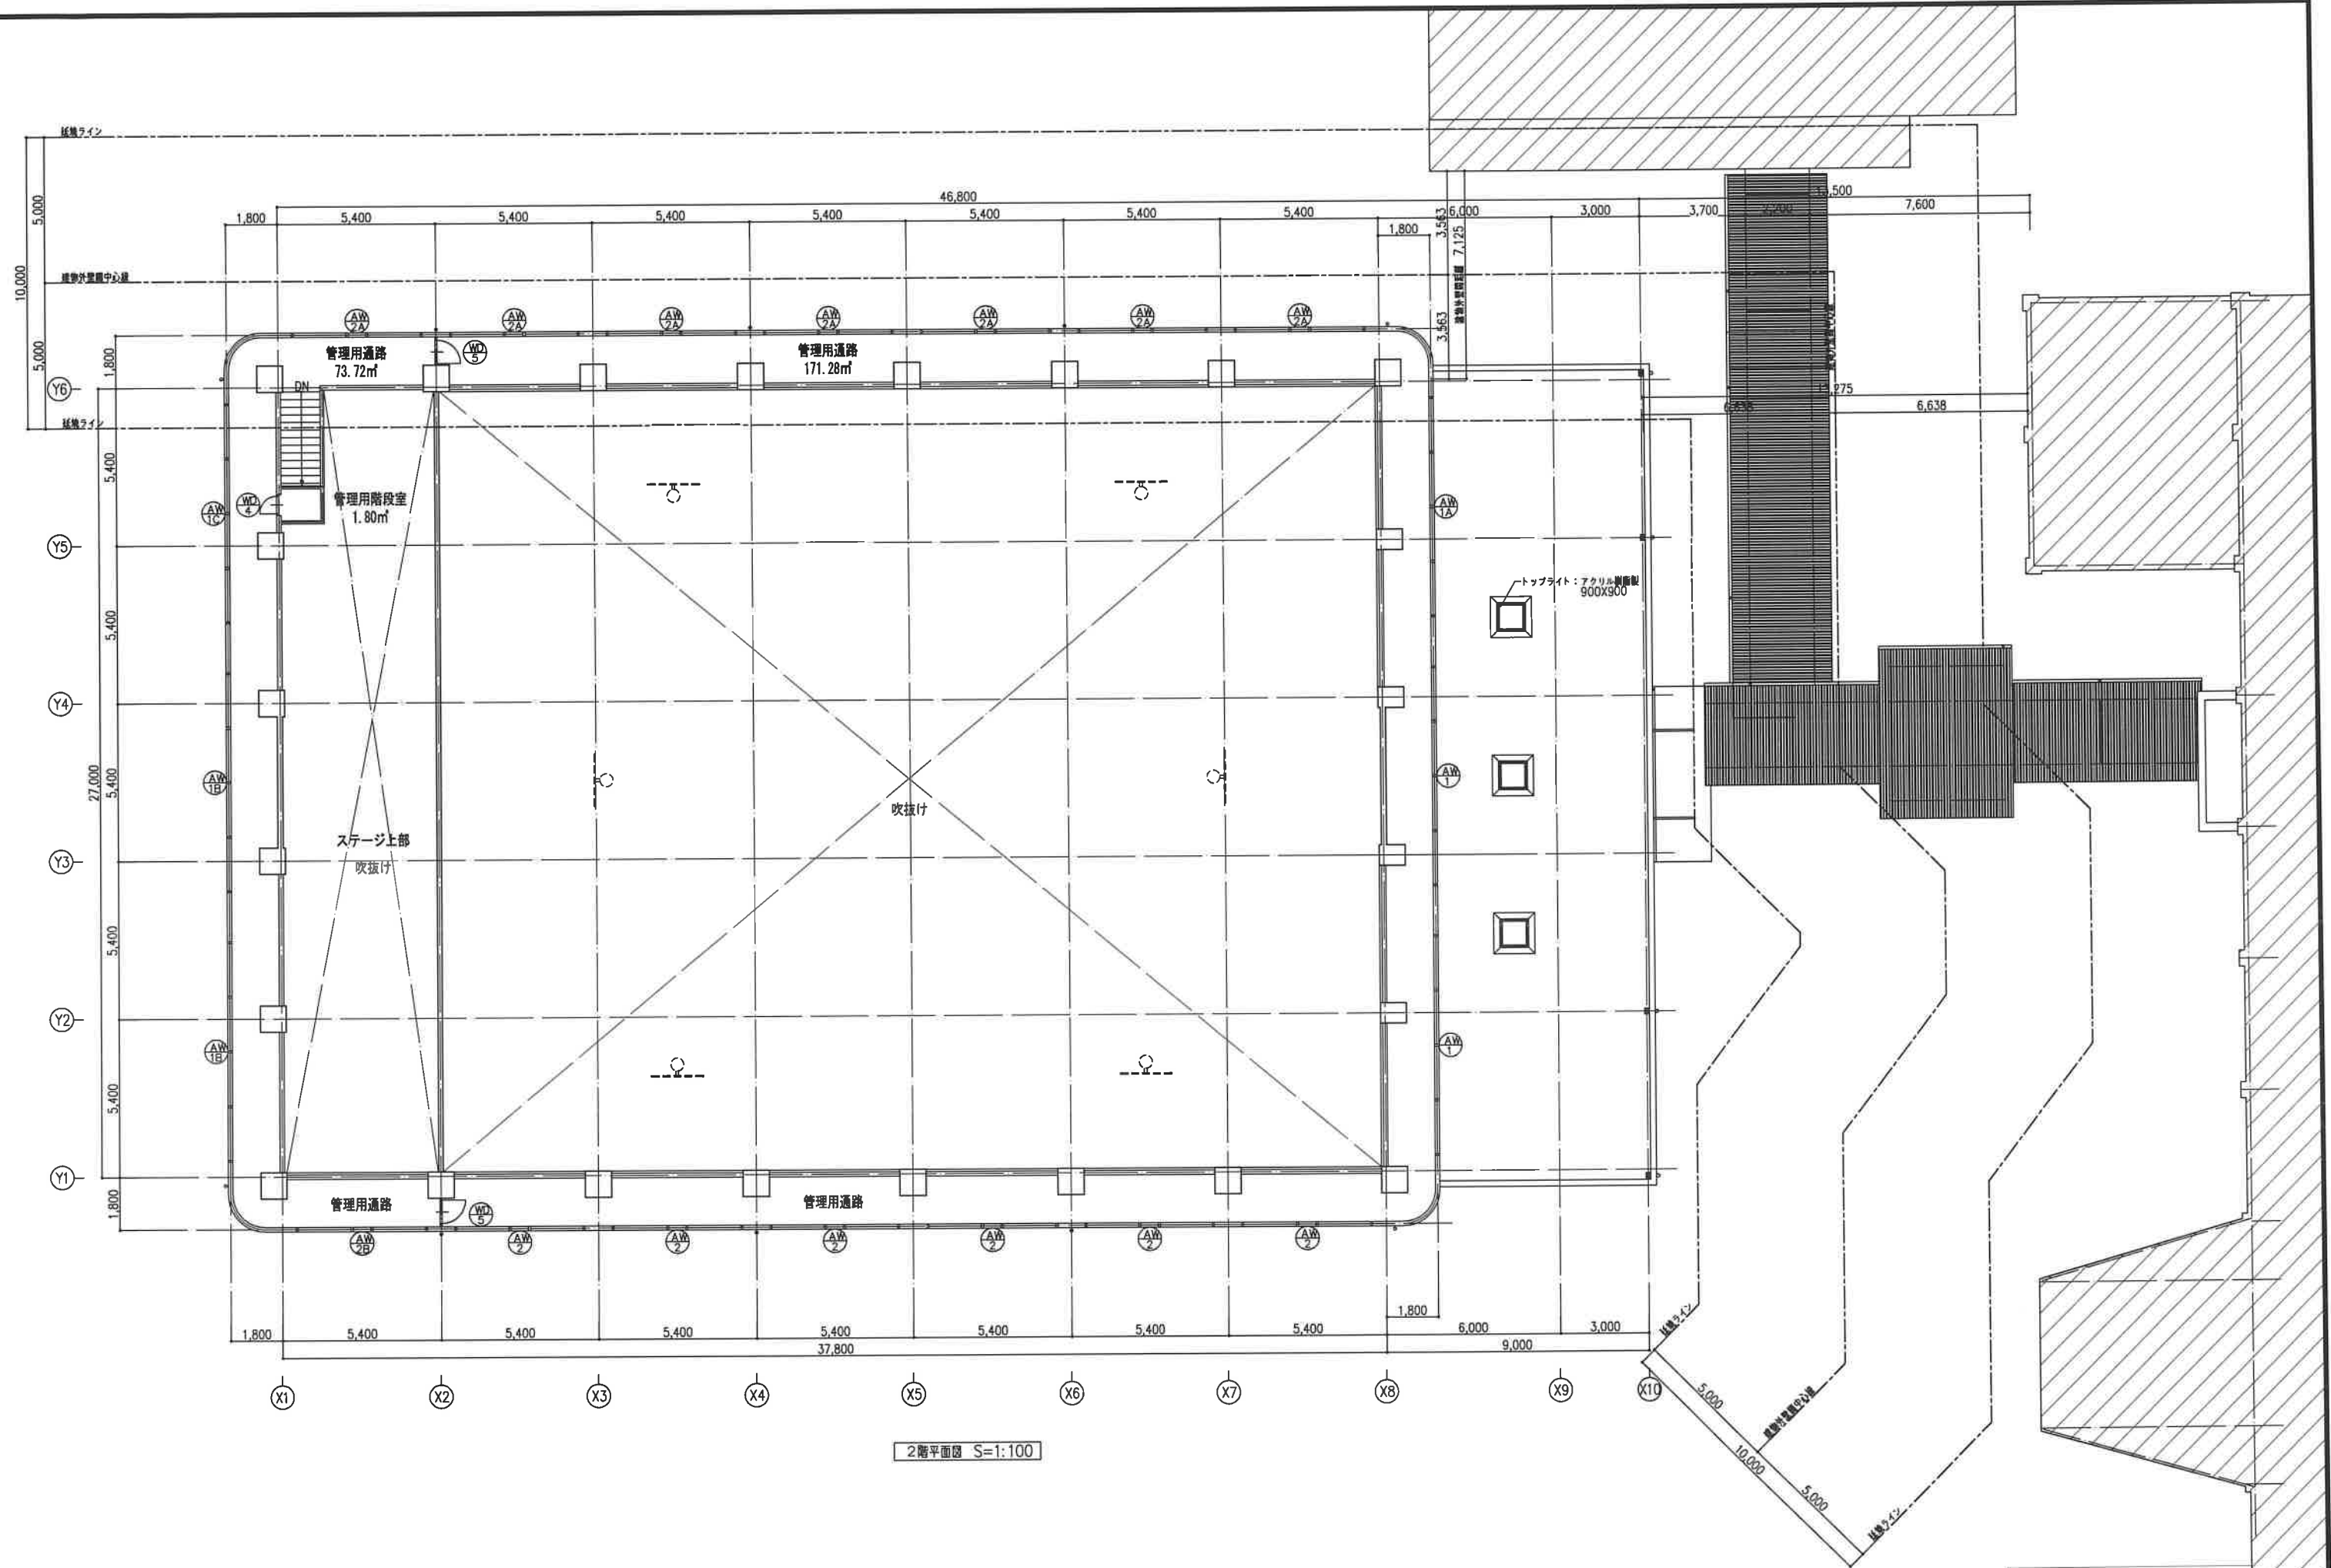


2階平面図 S=1:100

1級建築士登録 第165814号 直間 義弘


|                                                        |             |                         |                                                               |                 |                                                      |                     |                     |
|--------------------------------------------------------|-------------|-------------------------|---------------------------------------------------------------|-----------------|------------------------------------------------------|---------------------|---------------------|
| <p>一般建築士事務所 千葉県知事登録第1-0801-5860号<br/>株式会社 千町村建築研究所</p> | <p>特記事項</p> | <p>日付<br/>平成21年 月 日</p> | <p>図面形式<br/>AutoCAD 2009 LT<br/>FILE (種別)<br/>2007/LT.DWG</p> | <p>設計 監図 検図</p> | <p>工事名称 大多喜中学校屋内運動場改築工事 (建築・解体工事)<br/>図面名称 2階平面図</p> | <p>縮尺<br/>1:100</p> | <p>図面番号<br/>A-8</p> |
|--------------------------------------------------------|-------------|-------------------------|---------------------------------------------------------------|-----------------|------------------------------------------------------|---------------------|---------------------|

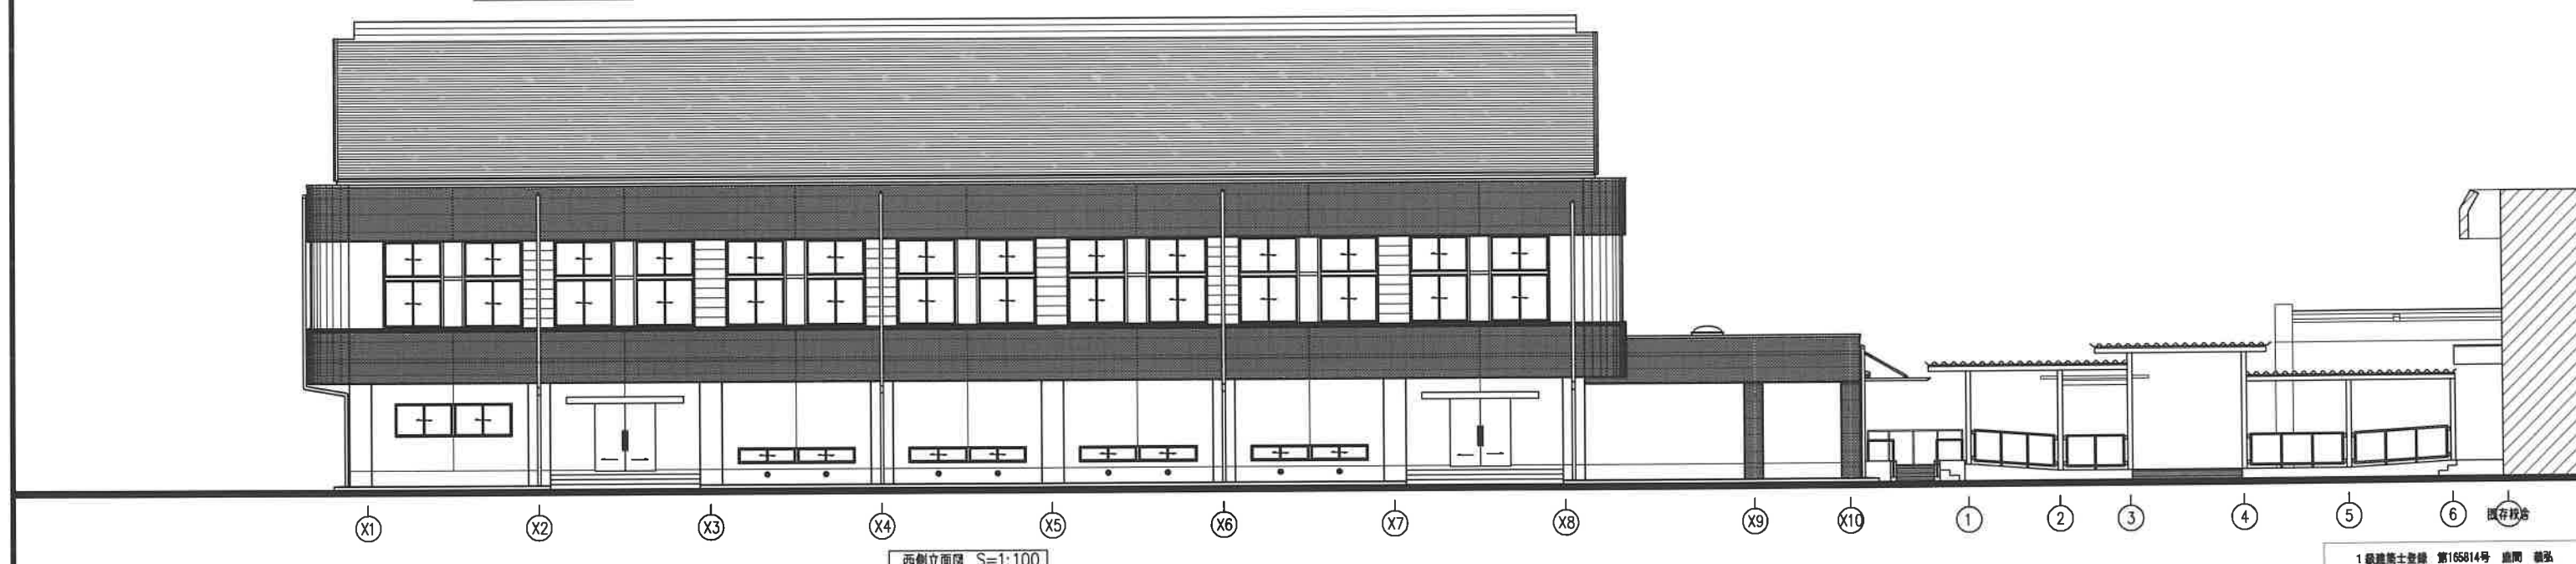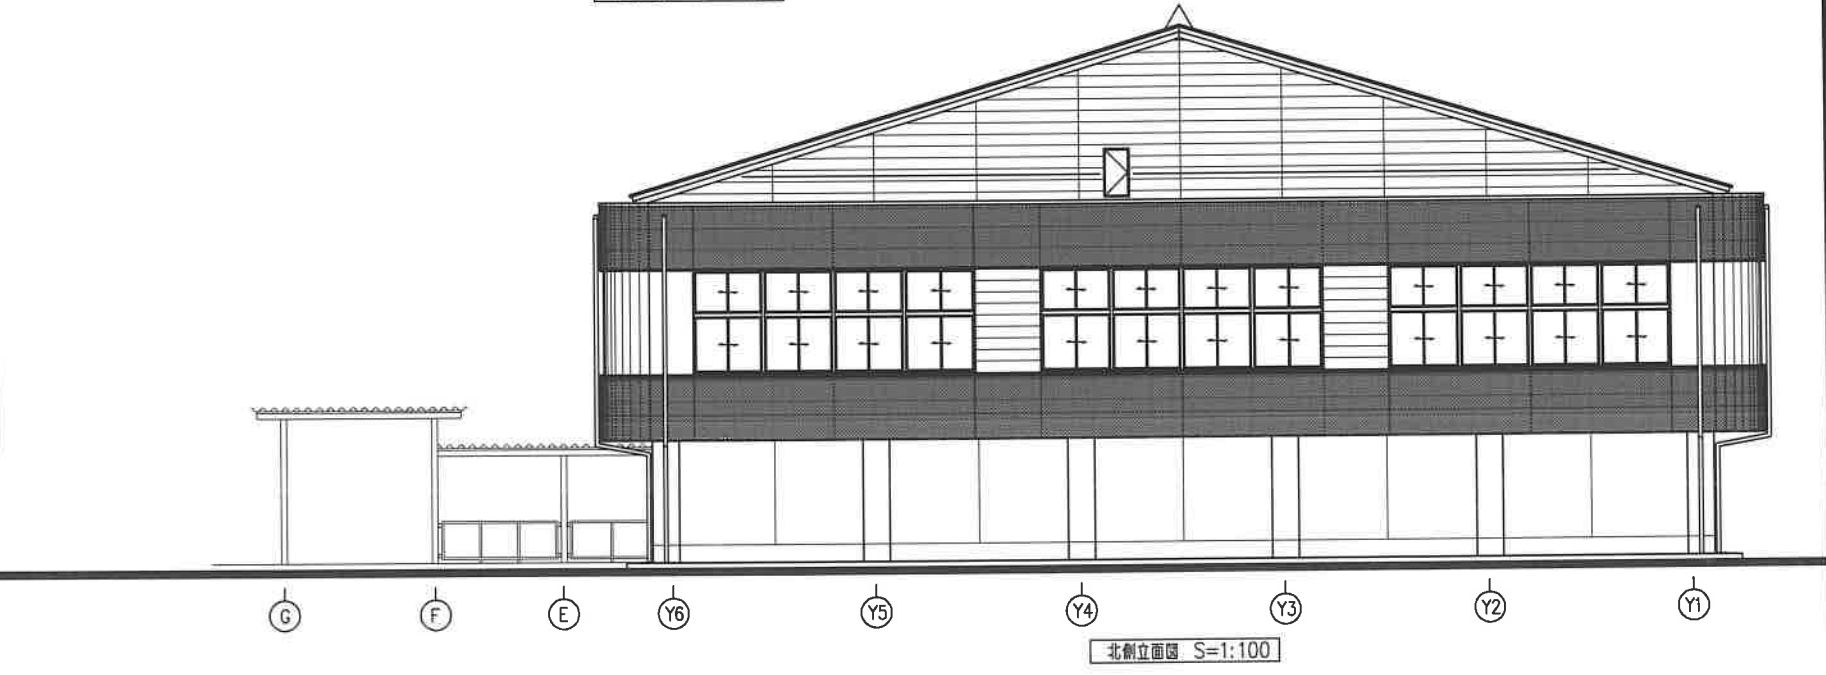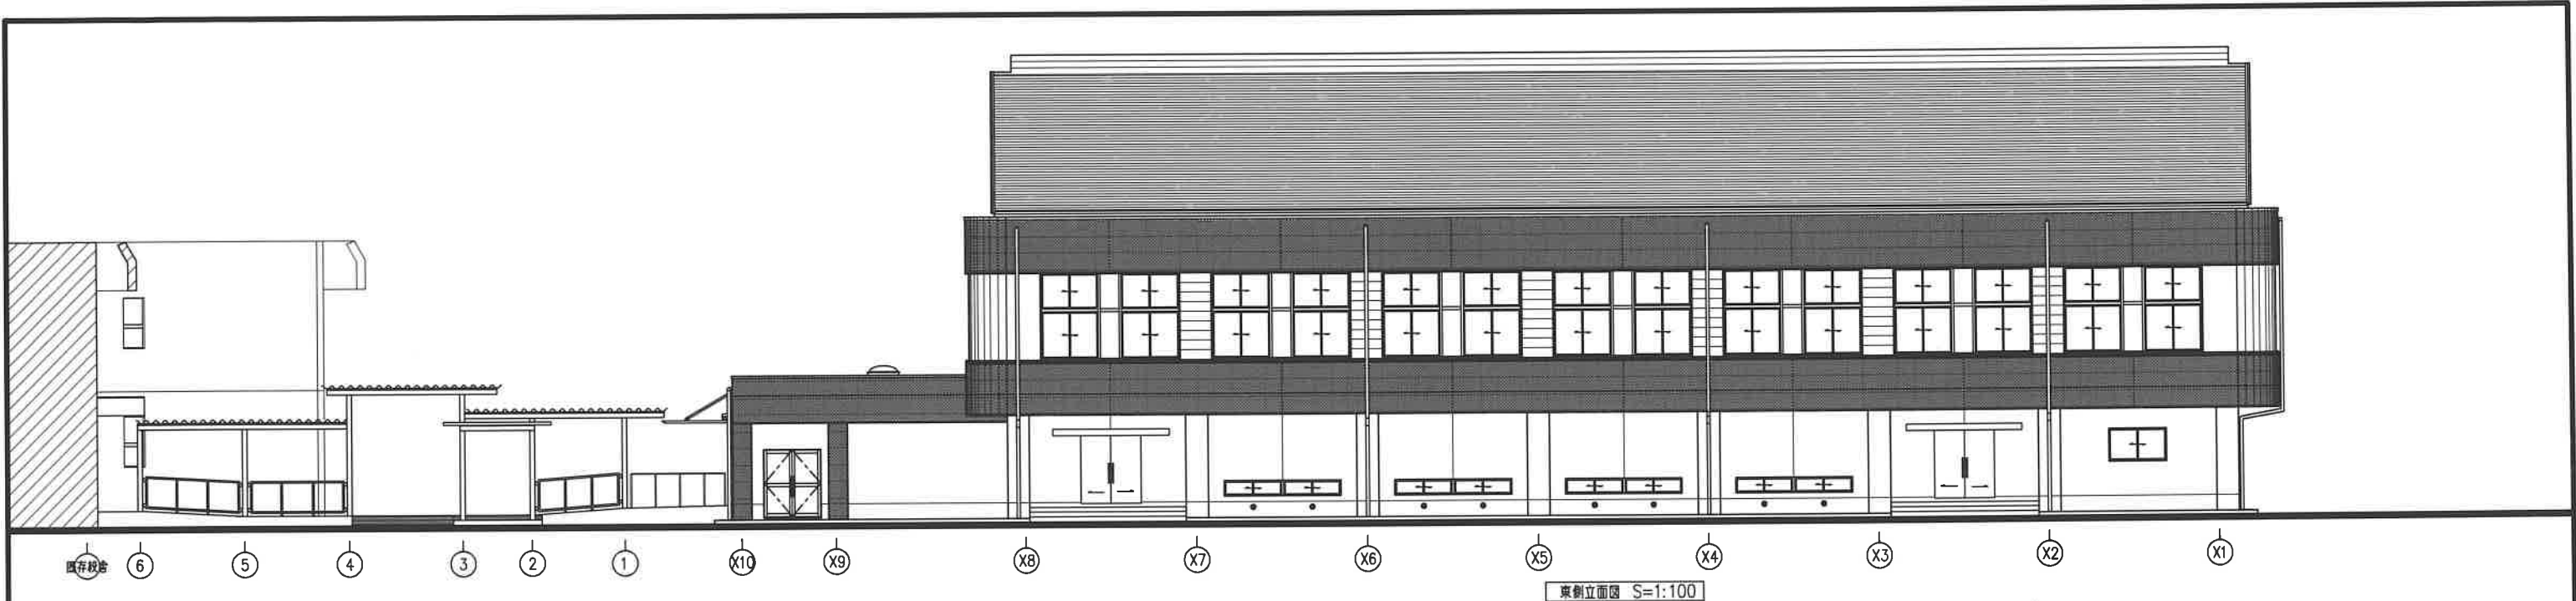

|                                                |  |      |                 |                                                    |          |                                   |             |              |
|------------------------------------------------|--|------|-----------------|----------------------------------------------------|----------|-----------------------------------|-------------|--------------|
| 一級建築士事務所 千葉県知事登録第1-0801-5860号<br>株式会社 千町村建築研究所 |  | 特記事項 | 日付<br>平成21年 月 日 | 図面形式<br>AutoCAD 2009 LT<br>FILE (機別)<br>2007LT.DWG | 設計 製図 検印 | 工事名称<br>大多喜中学校屋内運動場改築工事 (建築・解体工事) | 縮尺<br>1:100 | 図面番号<br>A-10 |
|                                                |  |      |                 |                                                    |          | 図面名称<br>立面図                       |             |              |

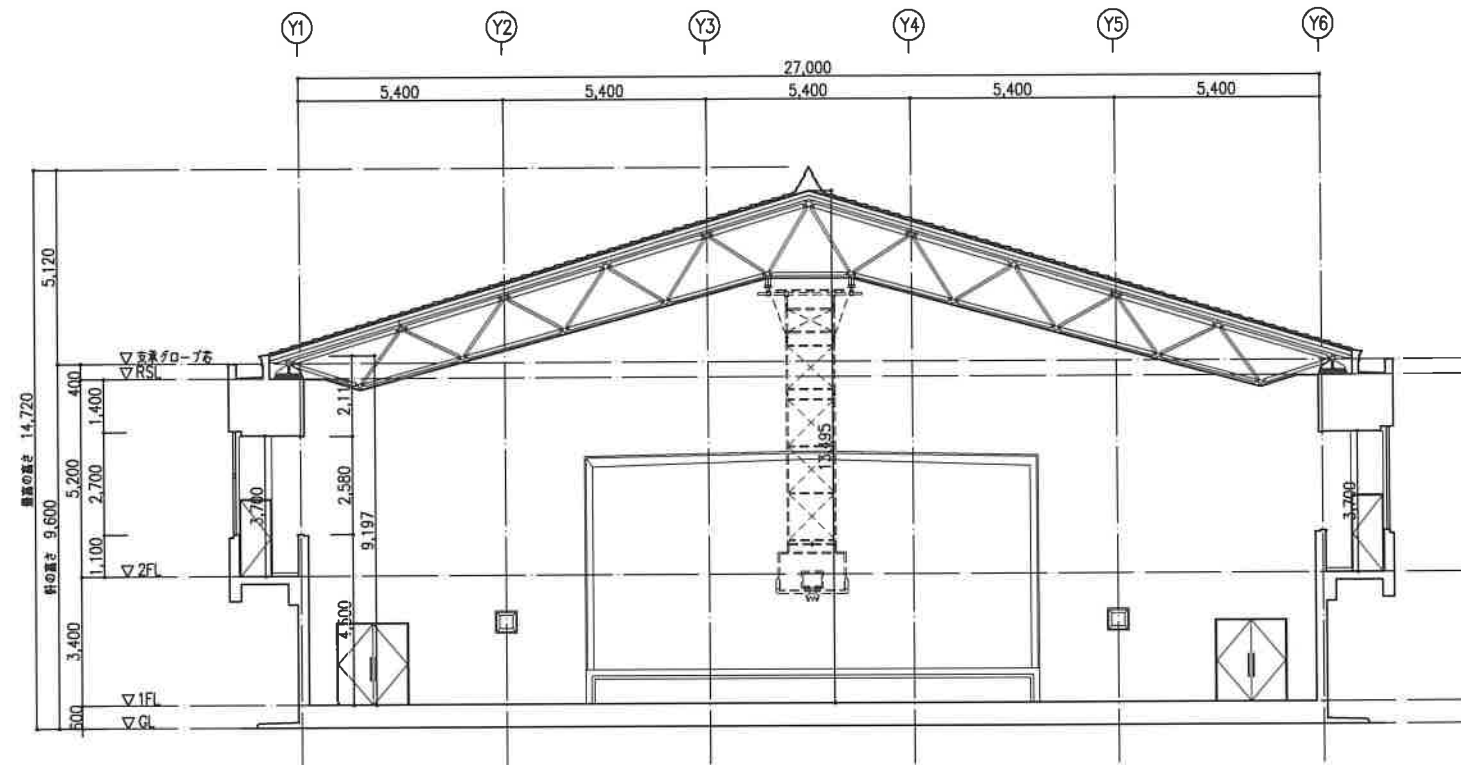

断面図 S=1:100

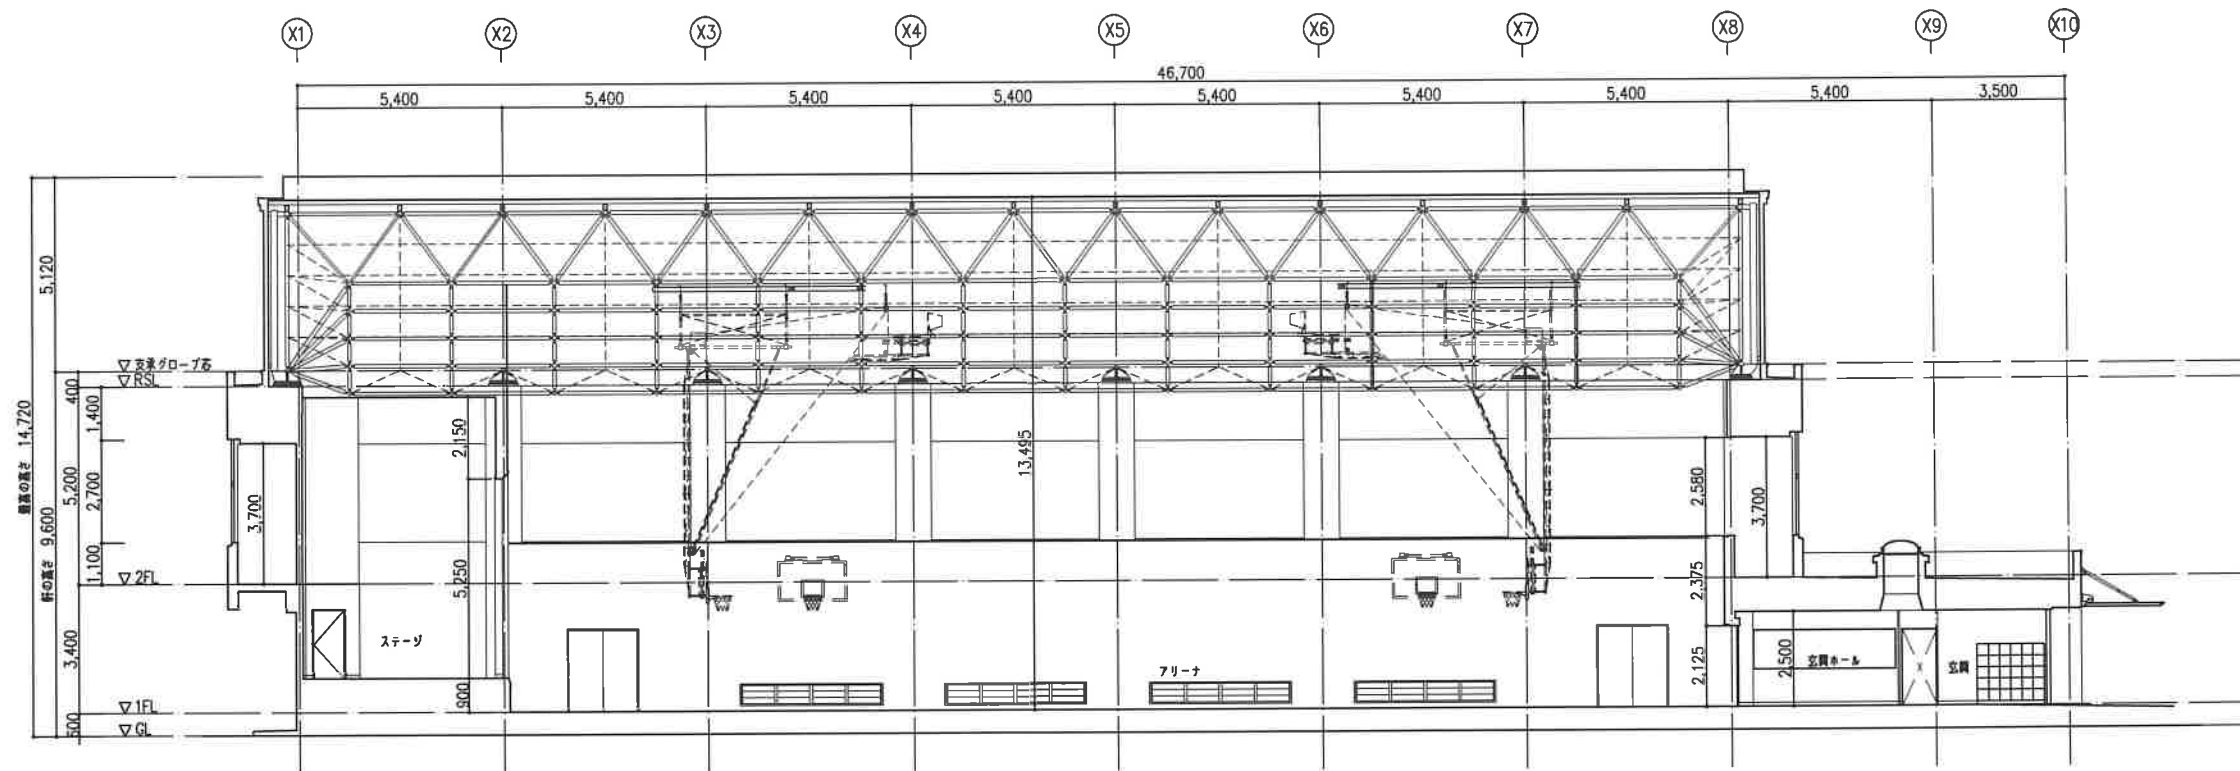

断面図 S=1:100

1級建築士登録 第165814号 鹿間 義弘



