


# コースレイアウト平面図 (参考)

メッシュフェンス (H1500) L=169m  
門扉 (W3000) N=1箇所  
コンクリート擁壁 V=1m3

大多喜町B & G 海洋センター  
平面図  
A1=1:200  
A3=1:400

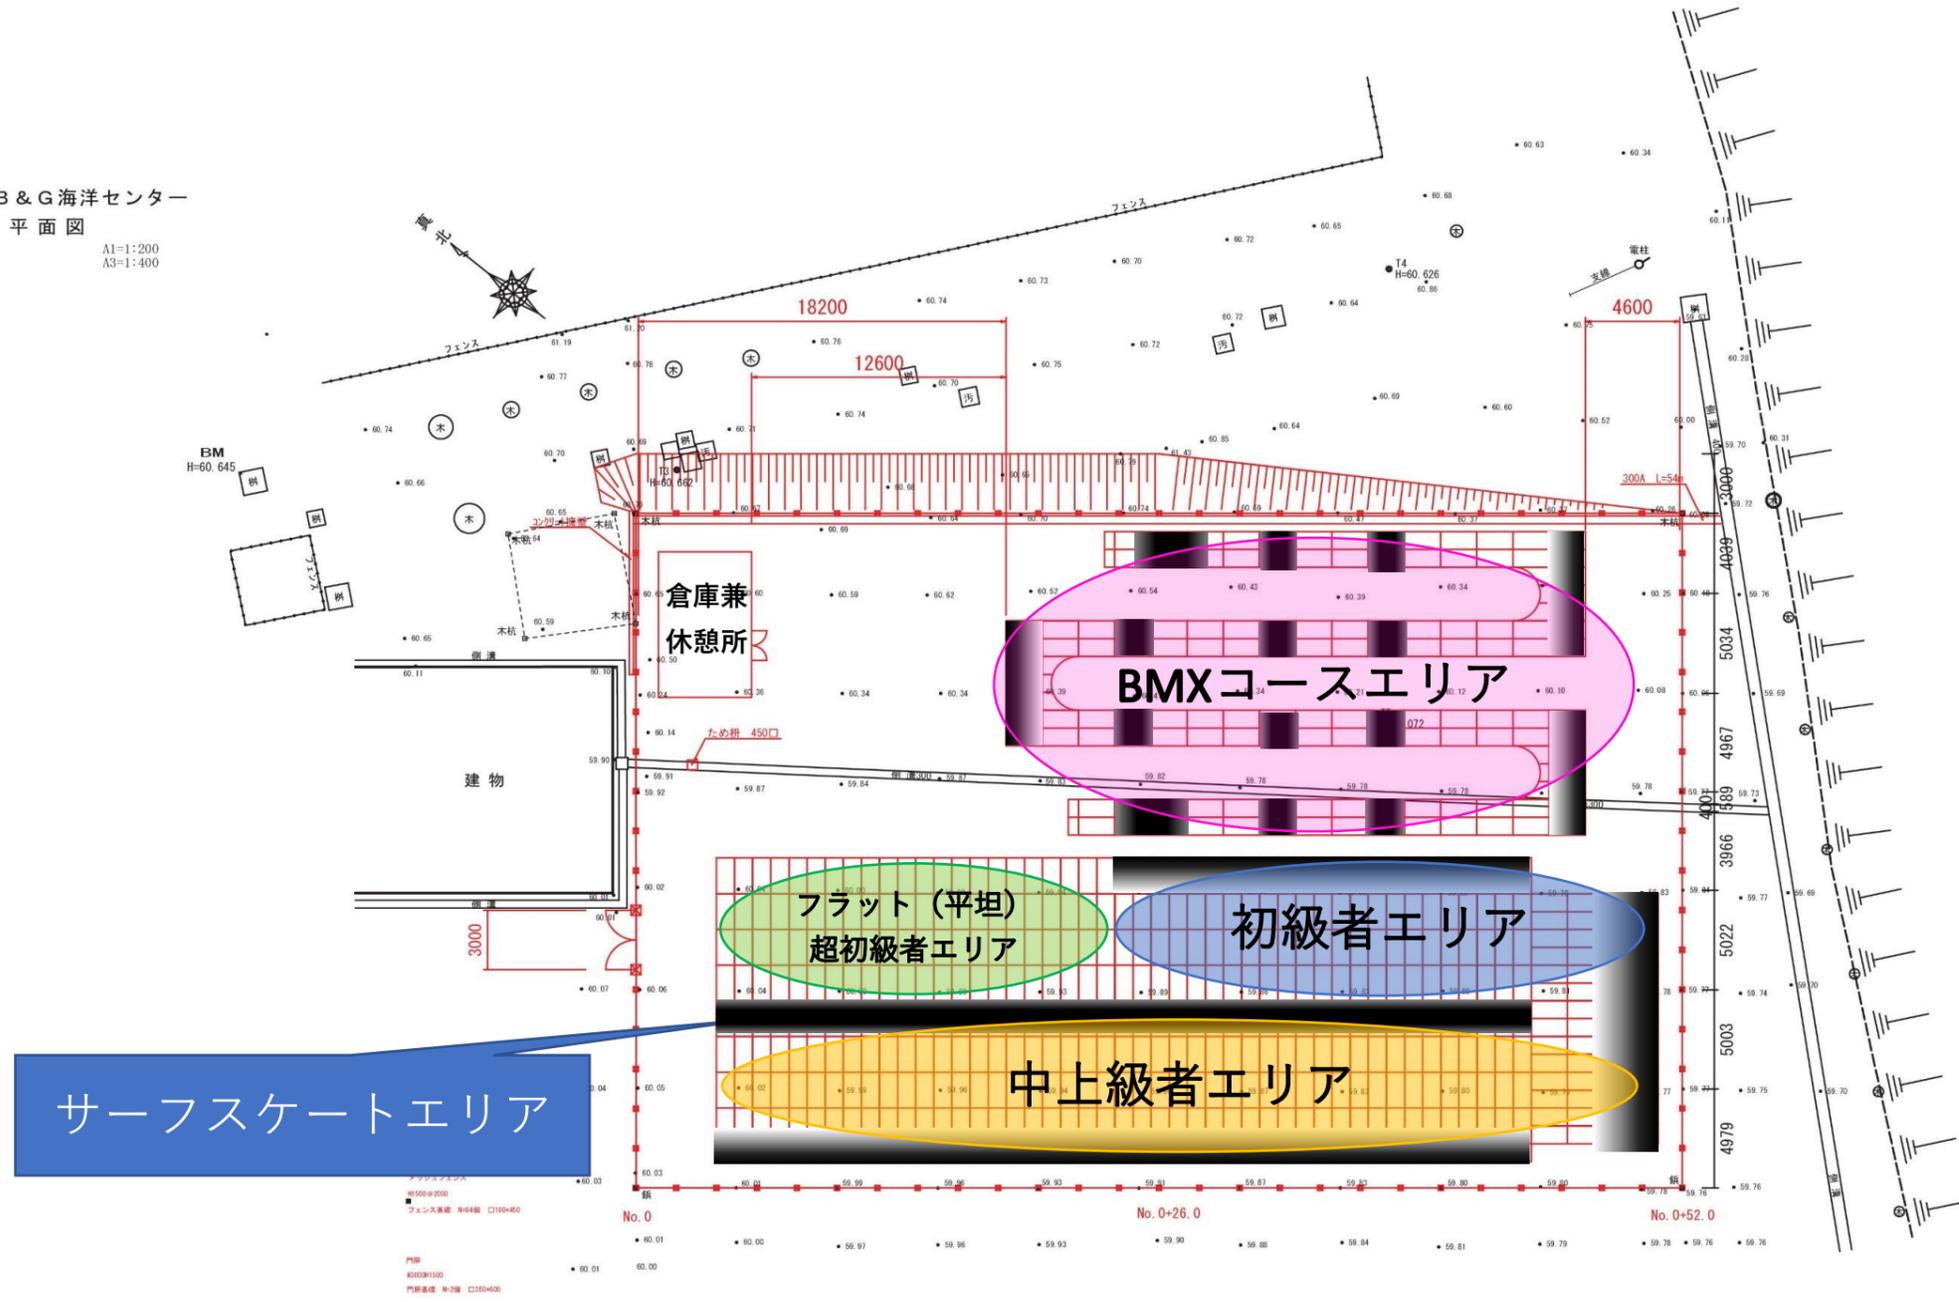

多 目 的 広 場