

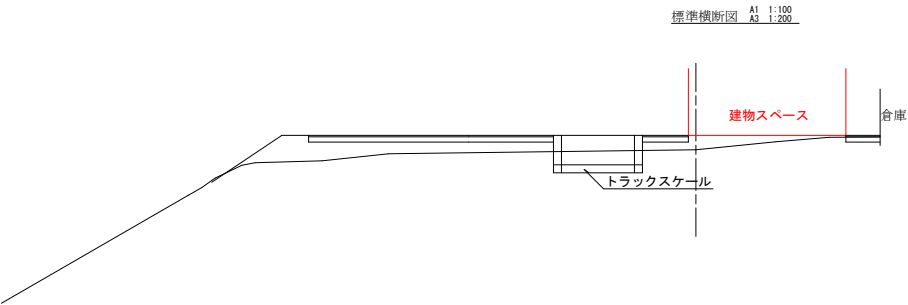



位置図 A1=1: 50,000
A3=1:100,000

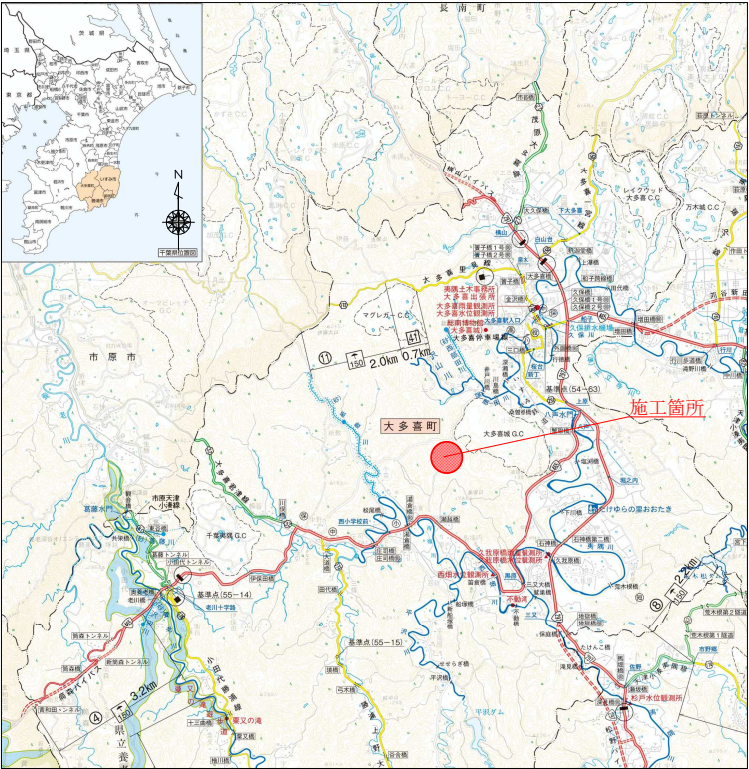

場内配置検討図 A1=1:250
A3=1:500 注:場内の各施設配置は検討段階のものであり、確定したものではありません。

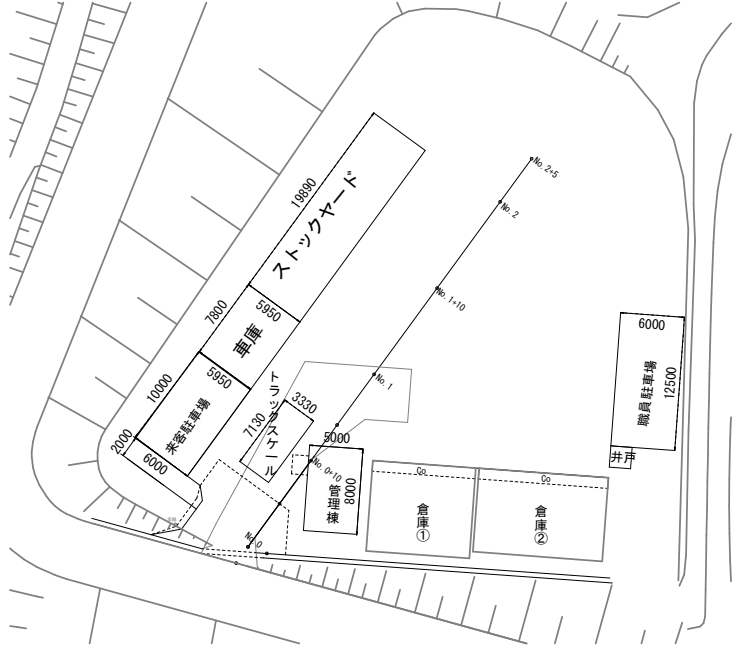

案内図 A1=1:2,000
A3=1:4,000

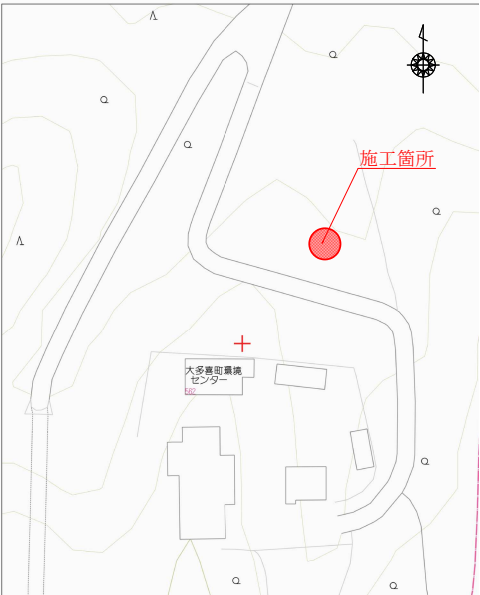

実施設計			
管理棟整備工事			
令和8年度 工区			
施設名	大多喜町持込ごみ等処理施設		
工事箇所	大多喜町弥喜用地先		
図面種別	図示		
図面番号	全 1 葉の内 第 1 号		
縮尺	図示	内容表示	
大多喜町役場			
課長		設計者氏名	